



DEPARTEMENT DU DOUBS

COMMUNE DE
LONGEVILLE-SUR-DOUBS

6.2

Plan

Local

d'Urbanisme

DOSSIER D'ARRÊT

6.2 SCHEMA DU RESEAU D'EAU POTABLE

La commune assure en régie la gestion d'un réseau d'eau potable de 8 km de linéaire et alimente l'ensemble de ses habitants.

Le puits de la Combe Monney, situé au nord-est du village, assure toute l'alimentation en eau potable de la commune.

Les volumes prélevés et distribués en 2016 sont respectivement de 36 630 m³ et 30 848 m³. À titre de comparaison, le débit prélevé en 2012 était de 42 474 m³.

Prescription de l'élaboration du PLU par délibérations du conseil municipal des :20 juin 2014 et
10 décembre 2014

Arrêt du PLU par délibération du conseil municipal du :05 avril 2018

Enquête publique réalisée :

Approbation du PLU par délibération du conseil municipal du :





GÉOMÈTRE-EXPERT
CONSEILLER VALORISER GARANTIR

Cabinet RUEZ & Associés

SARL de Géomètre-Expert
19 rue du Général Leclerc - 25200 MONTBELIARD
Tél : 03 81 91 72 03 - Fax : 03 81 91 31 99
cabinet.ruez@orange.fr / <http://cabinetruez.fr>

14042 – Avril 2018

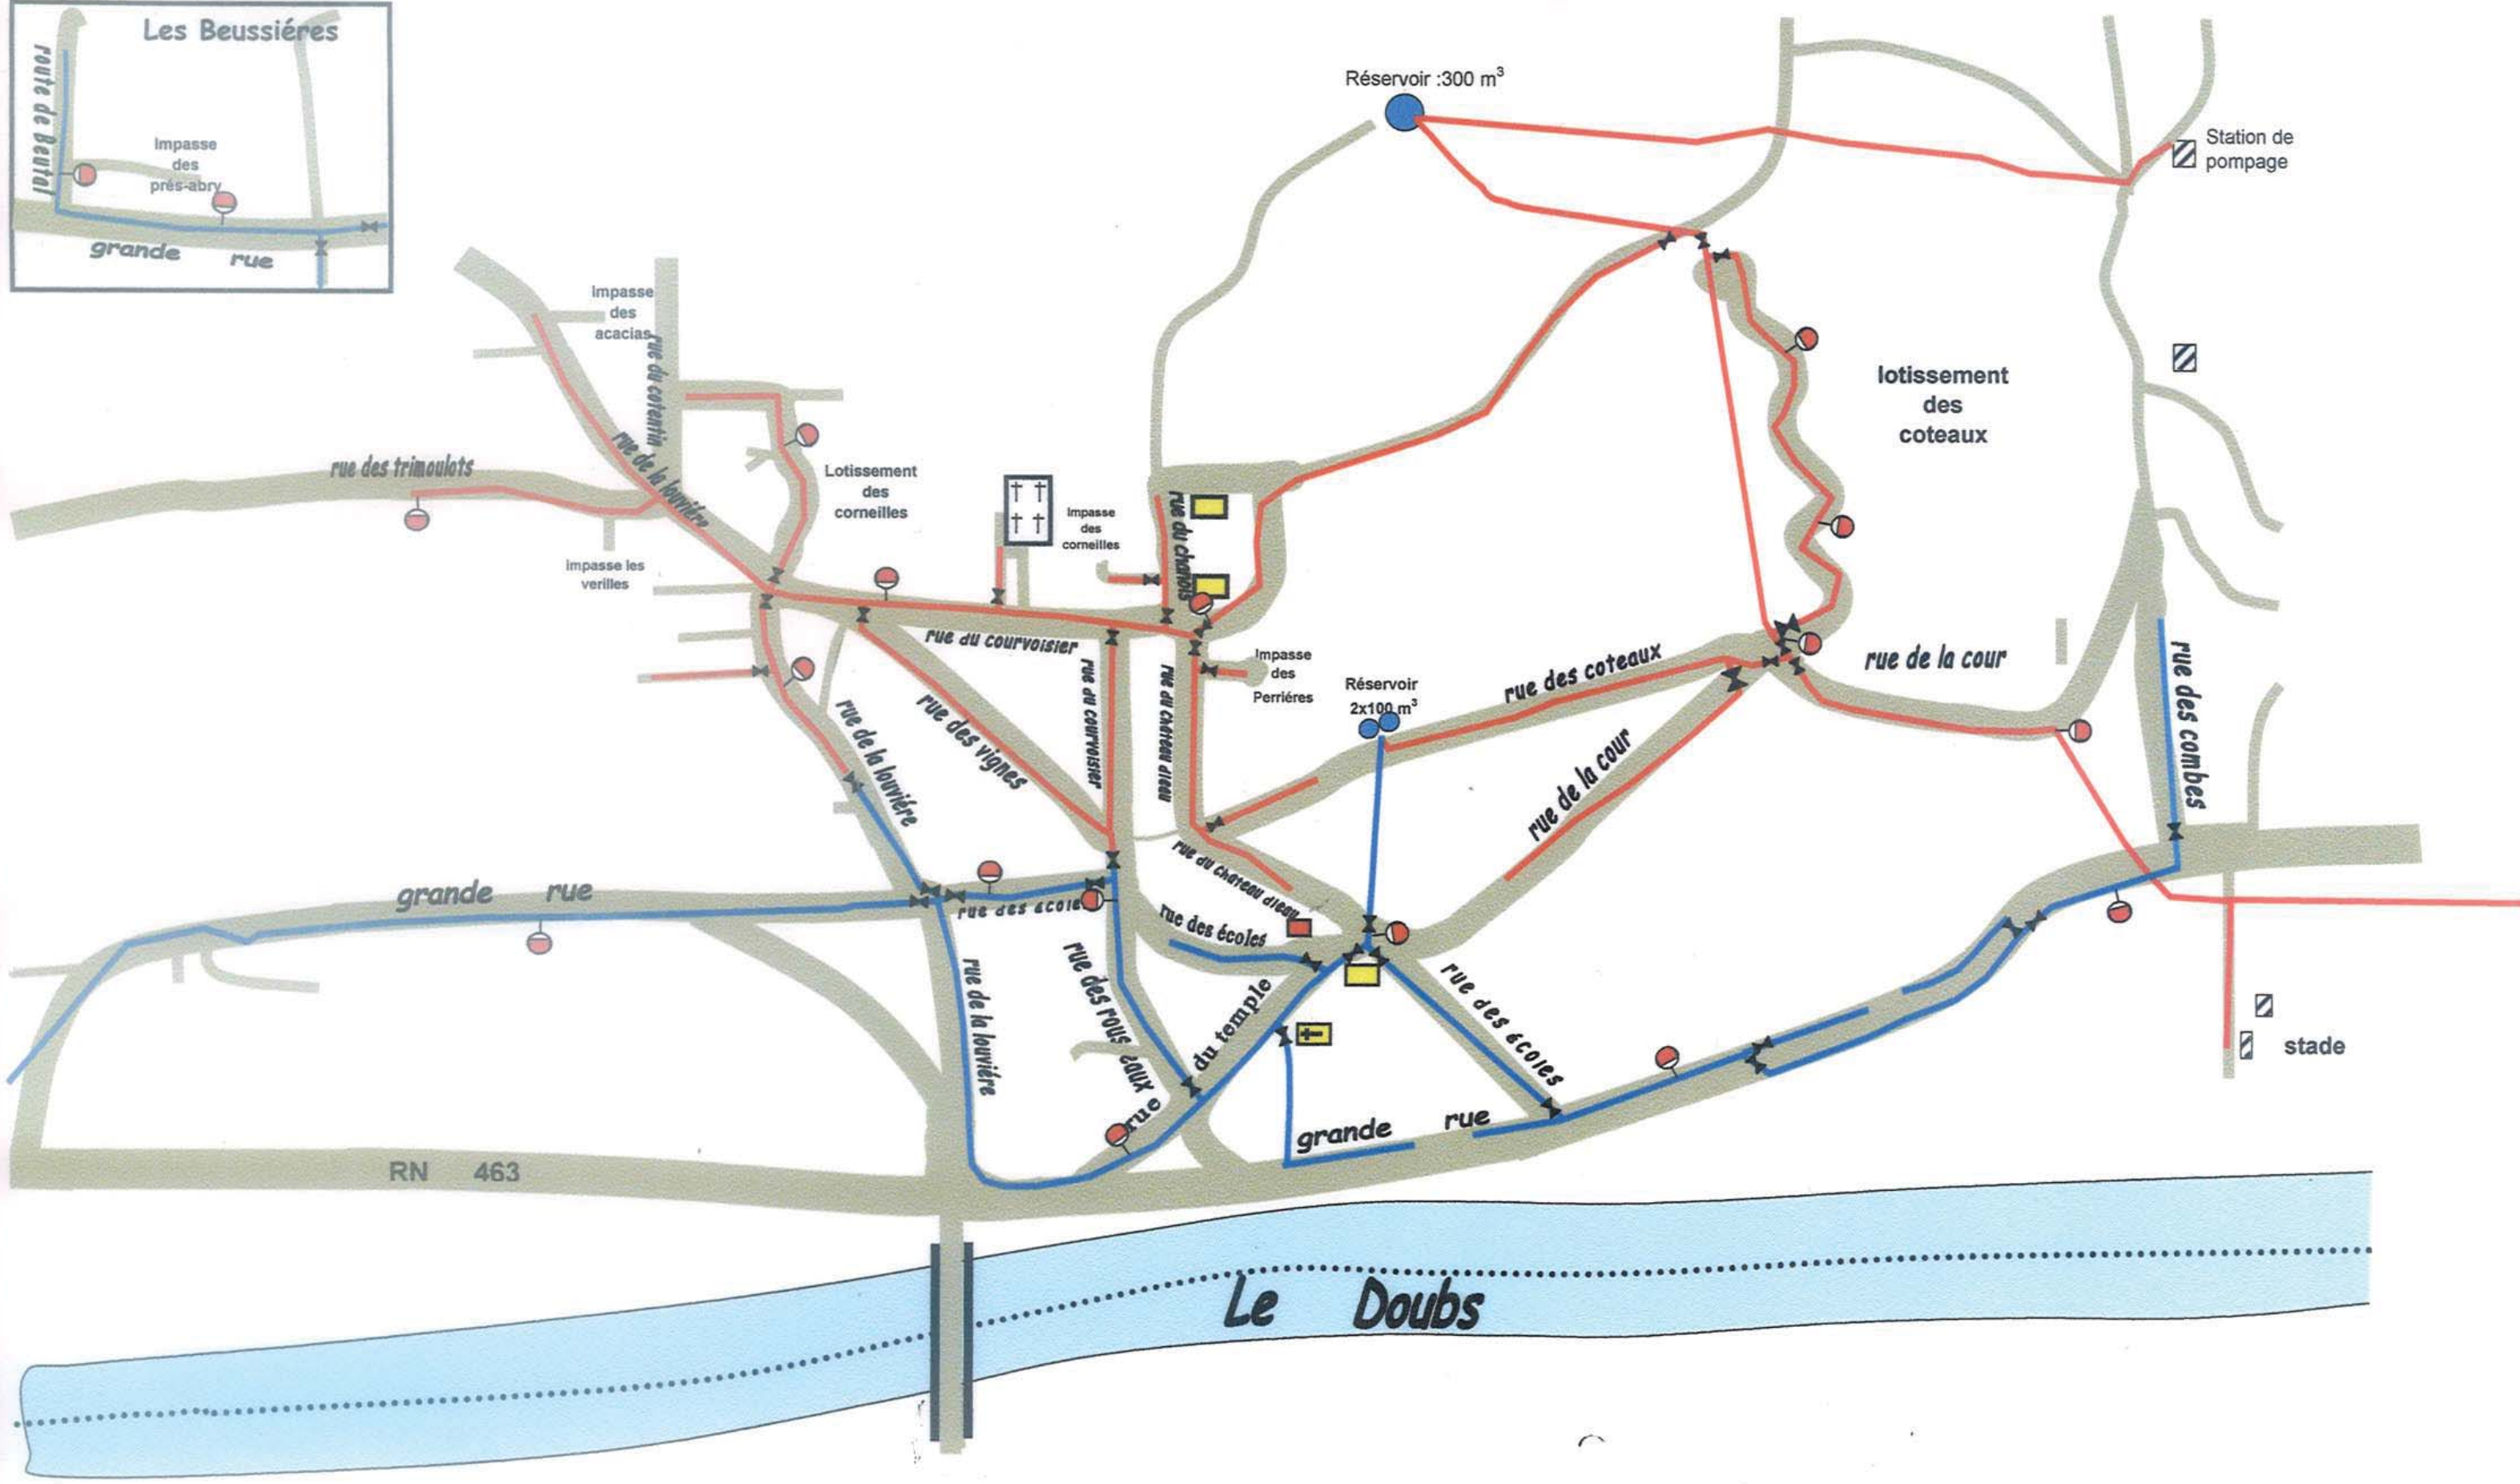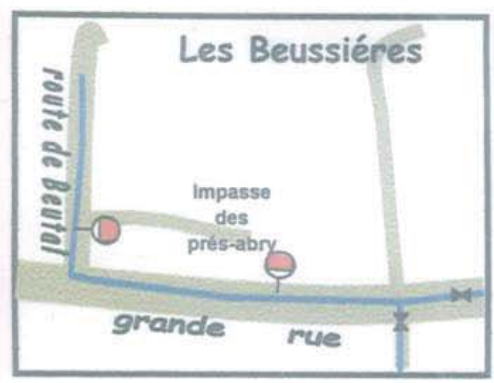

RN 463

Le Doubs

Station de pompage

lotissement des coteaux

stade

Réservoir :300 m³

Réservoir 2x100 m³

rue des trimoulots

grande rue

grande rue

rue de la cour

rue des coteaux

rue des combes

rue de la houbière

rue des vignes

rue du courvoisier

rue des écoles

rue des écoles

rue des rous eaux

du temple

Impasse les verilles

Impasse des acacias

Impasse des corneilles

Impasse des Perrières

rue du charnois

rue du chateau dieu

rue du chateau dieu

rue de la houbière

Lotissement des corneilles

Station de pompage

stade